



# 室内装修方案

## INTERIOR DESIGN

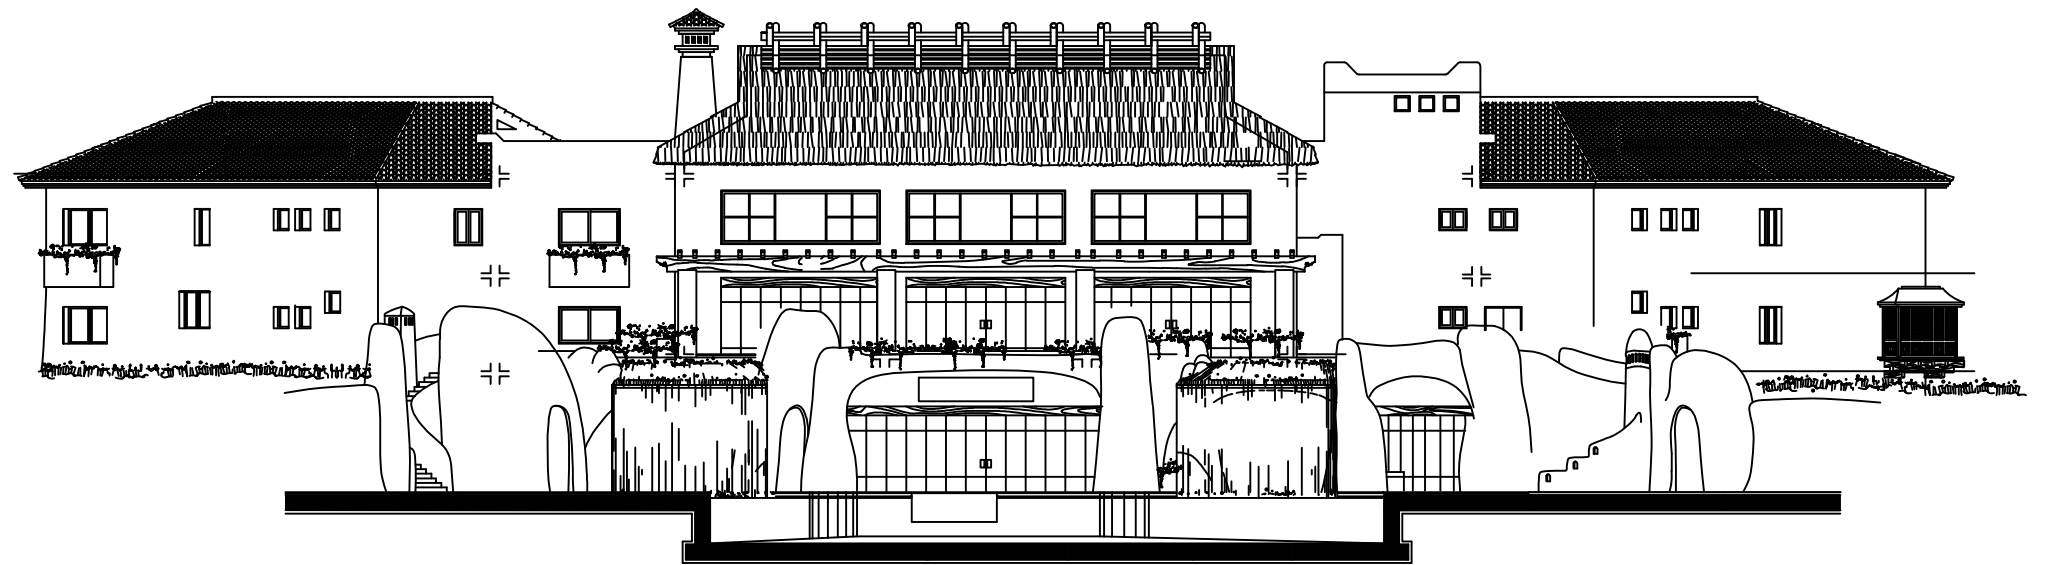

日期
姓名
?
?

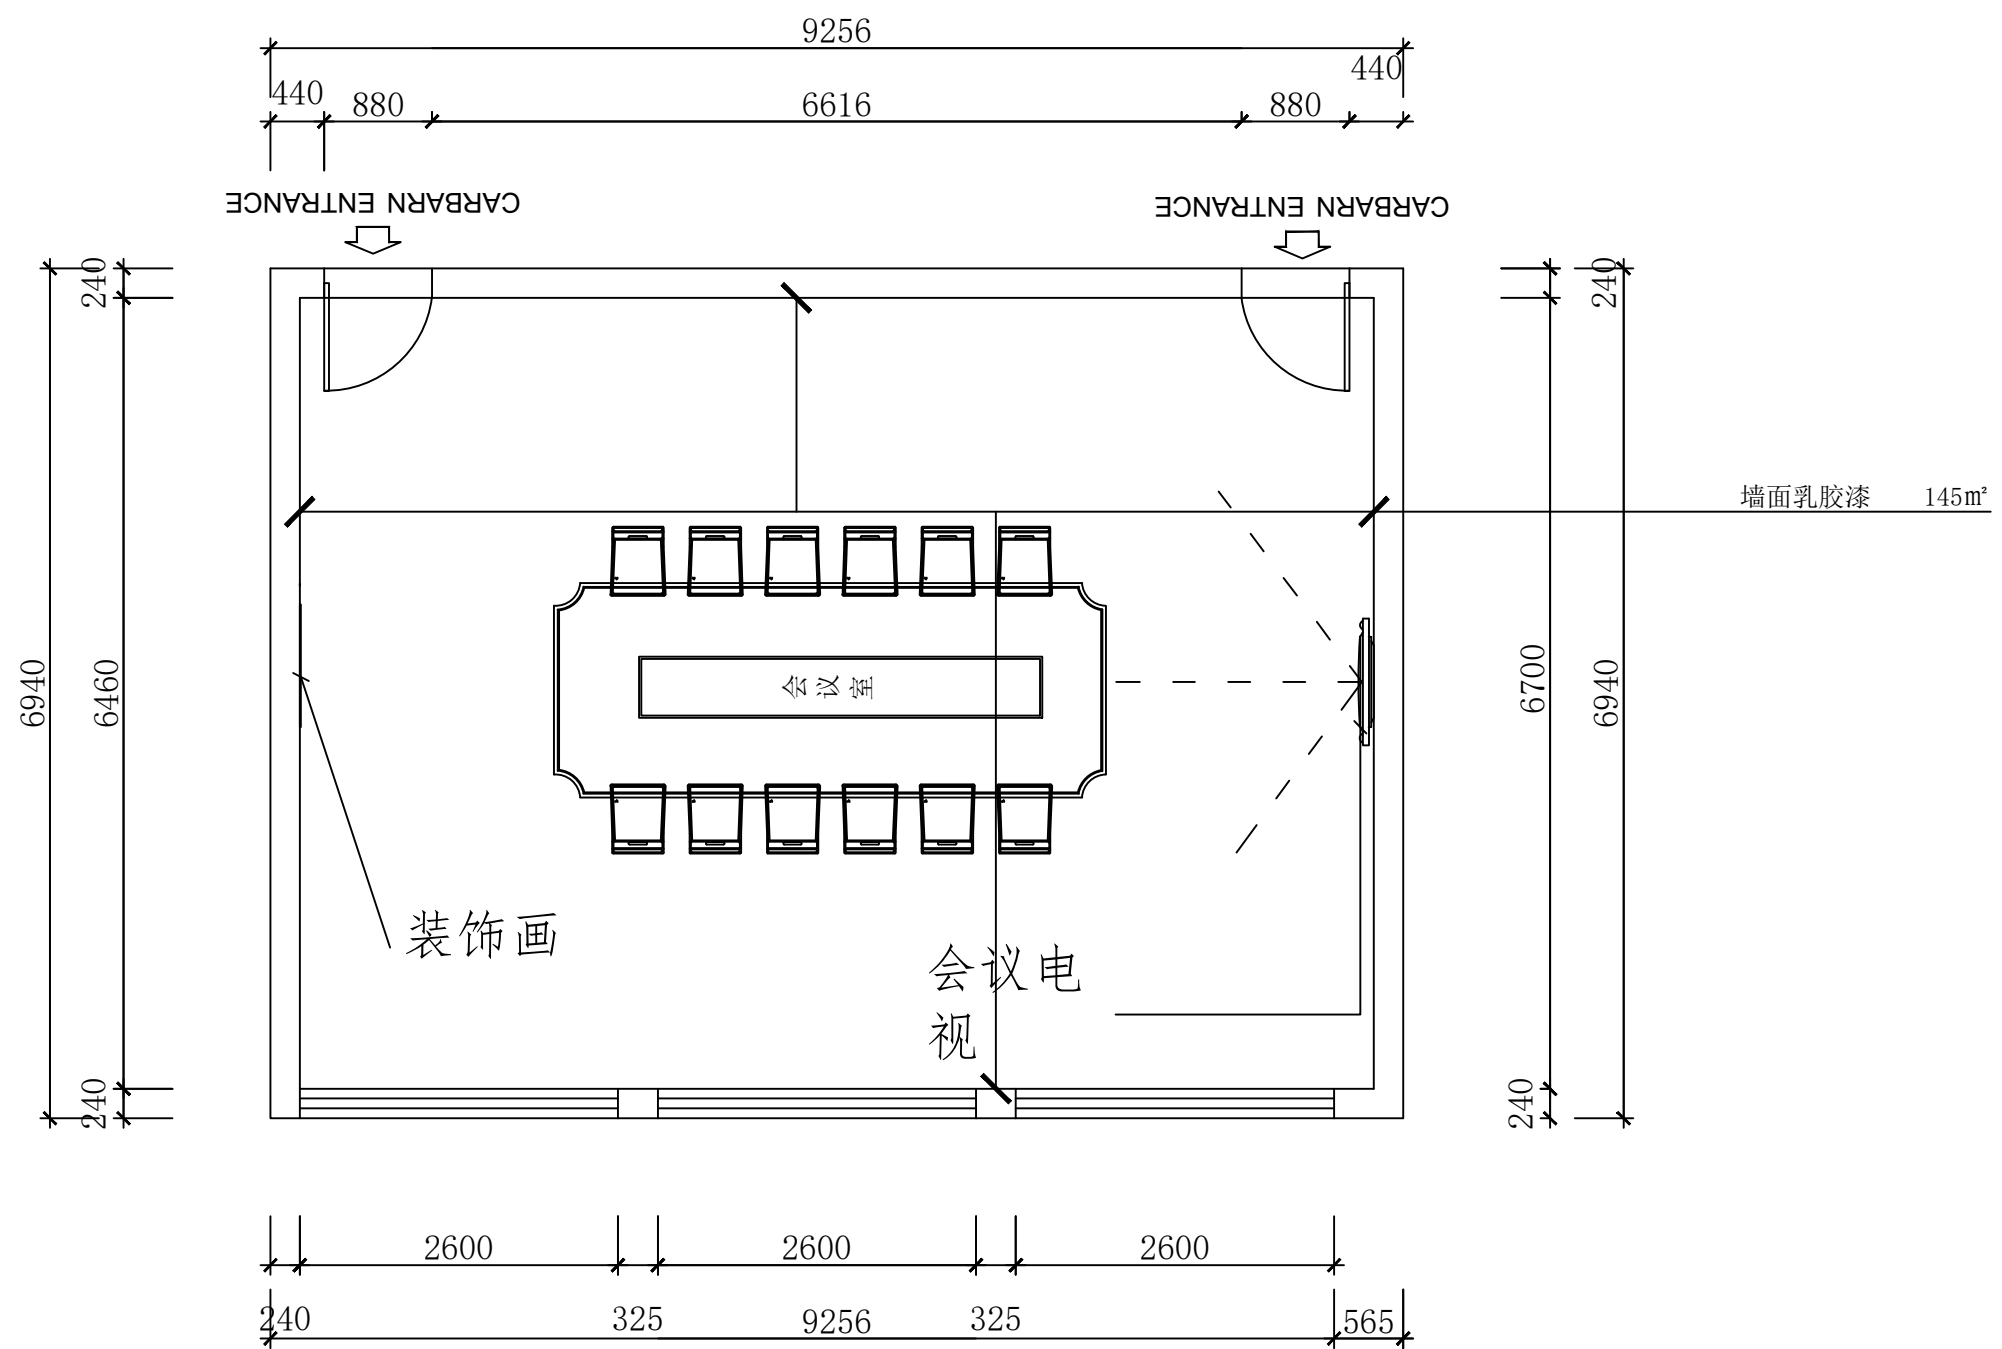

# 天然空间装饰

合作设计单位

审定人/日期

审核人/日期

主创设计师/日期

设计总负责人/日期

设计人/日期

建设单位

项目名称

校对

工程号

制图

业主签字


图名  
**平面布置图**

阶段 专业

比例 图号

日期

日期	
姓名	
?	
?	

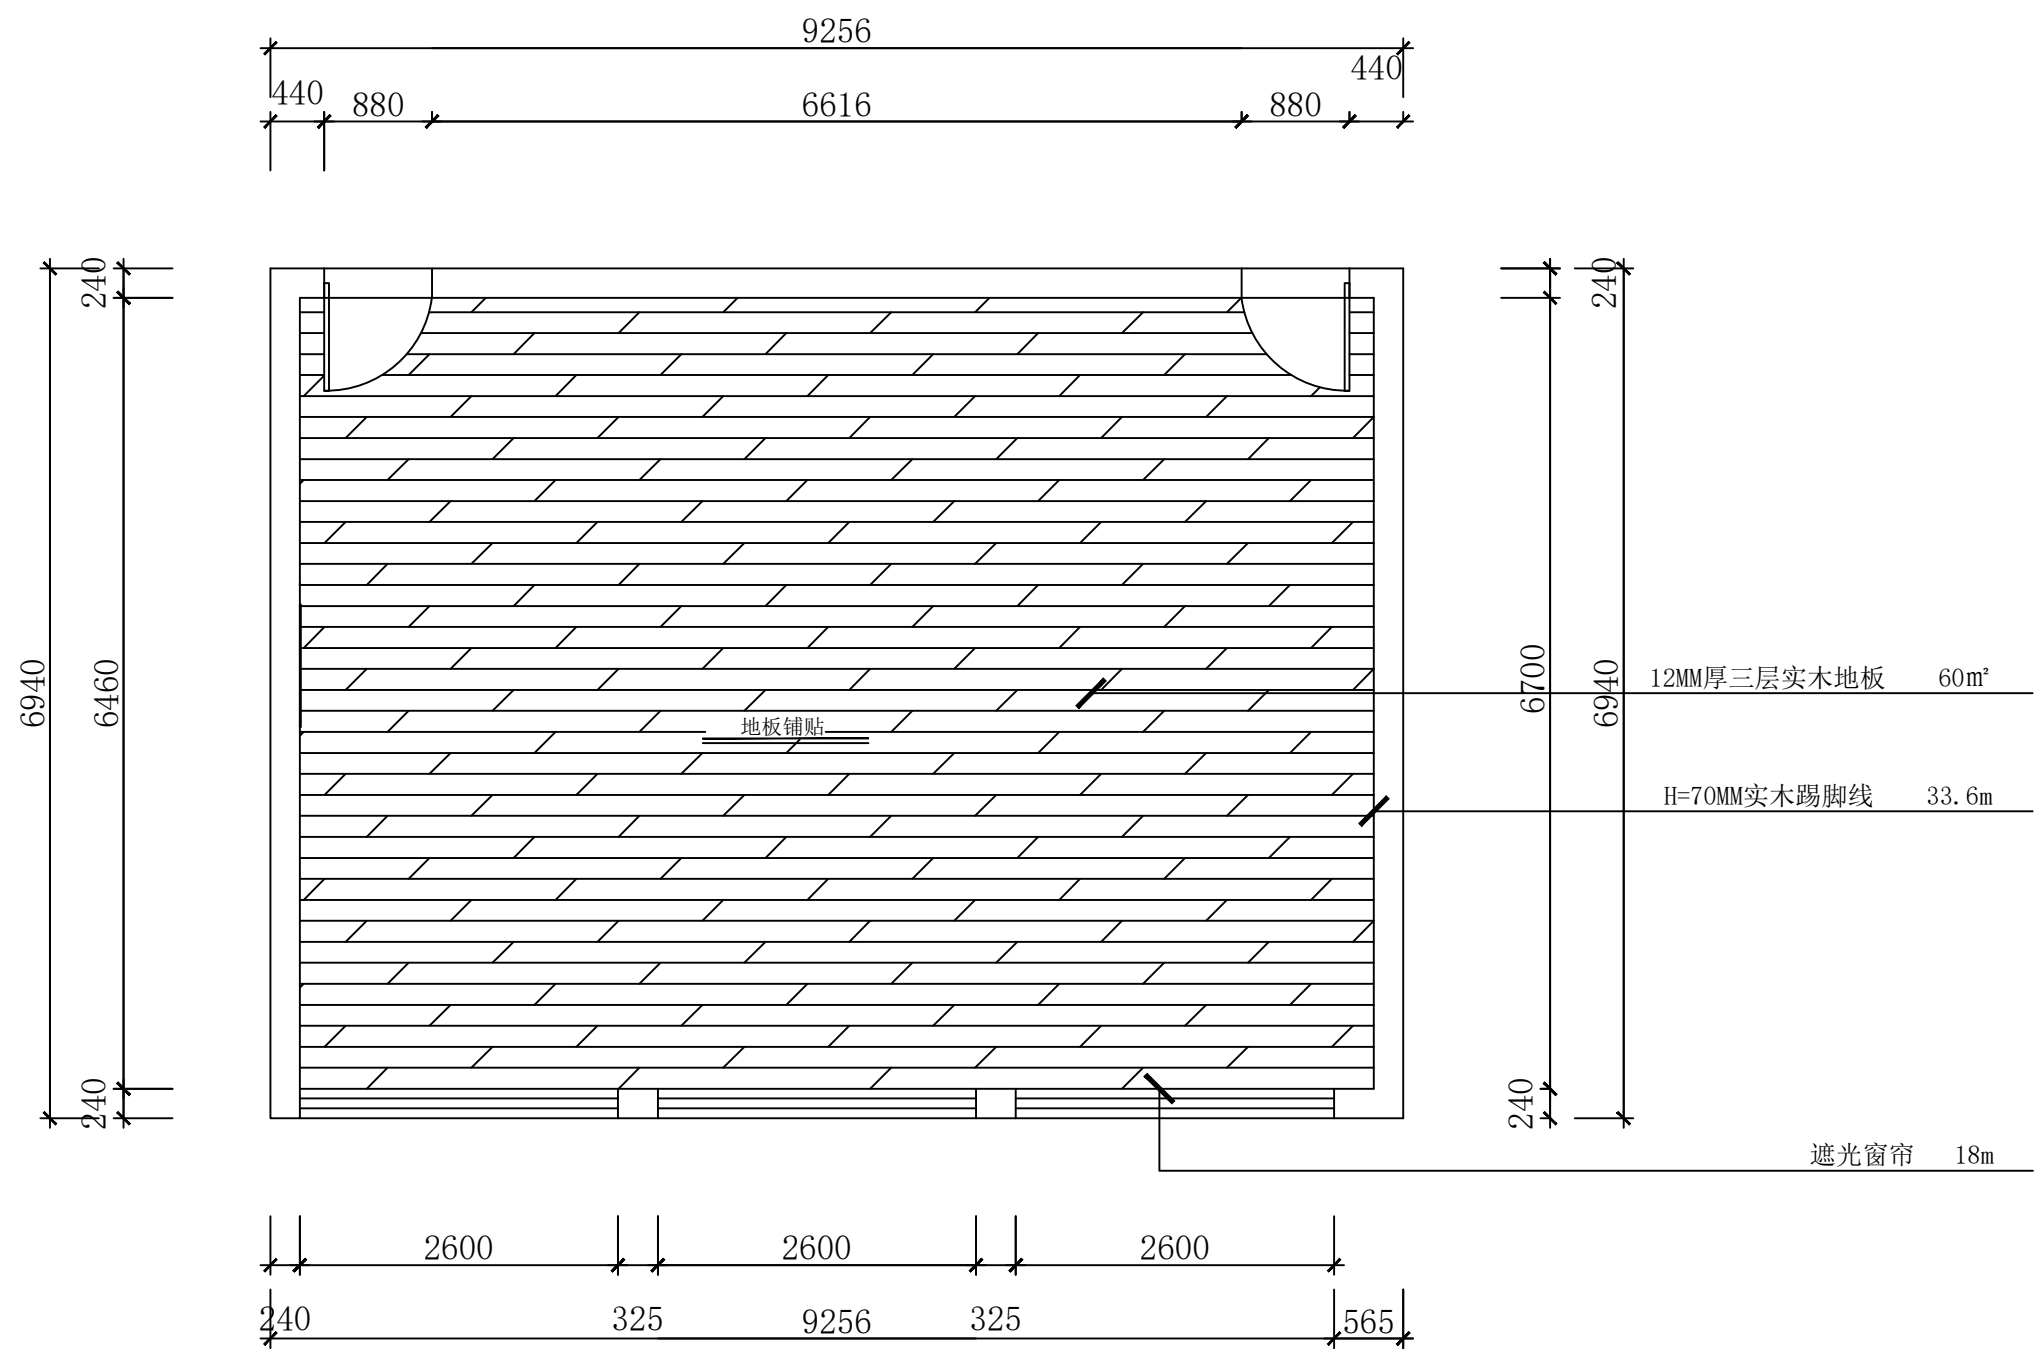

# 天然空间装饰

合作设计单位

审定人/日期

审核人/日期

主创设计师/日期

设计总负责人/日期

设计人/日期

建设单位

项目名称

校对

工程号

制图

业主签字


图名  
**地面布置图**

阶段 专业

比例 图号

日期

日期	
姓名	
?	
?	

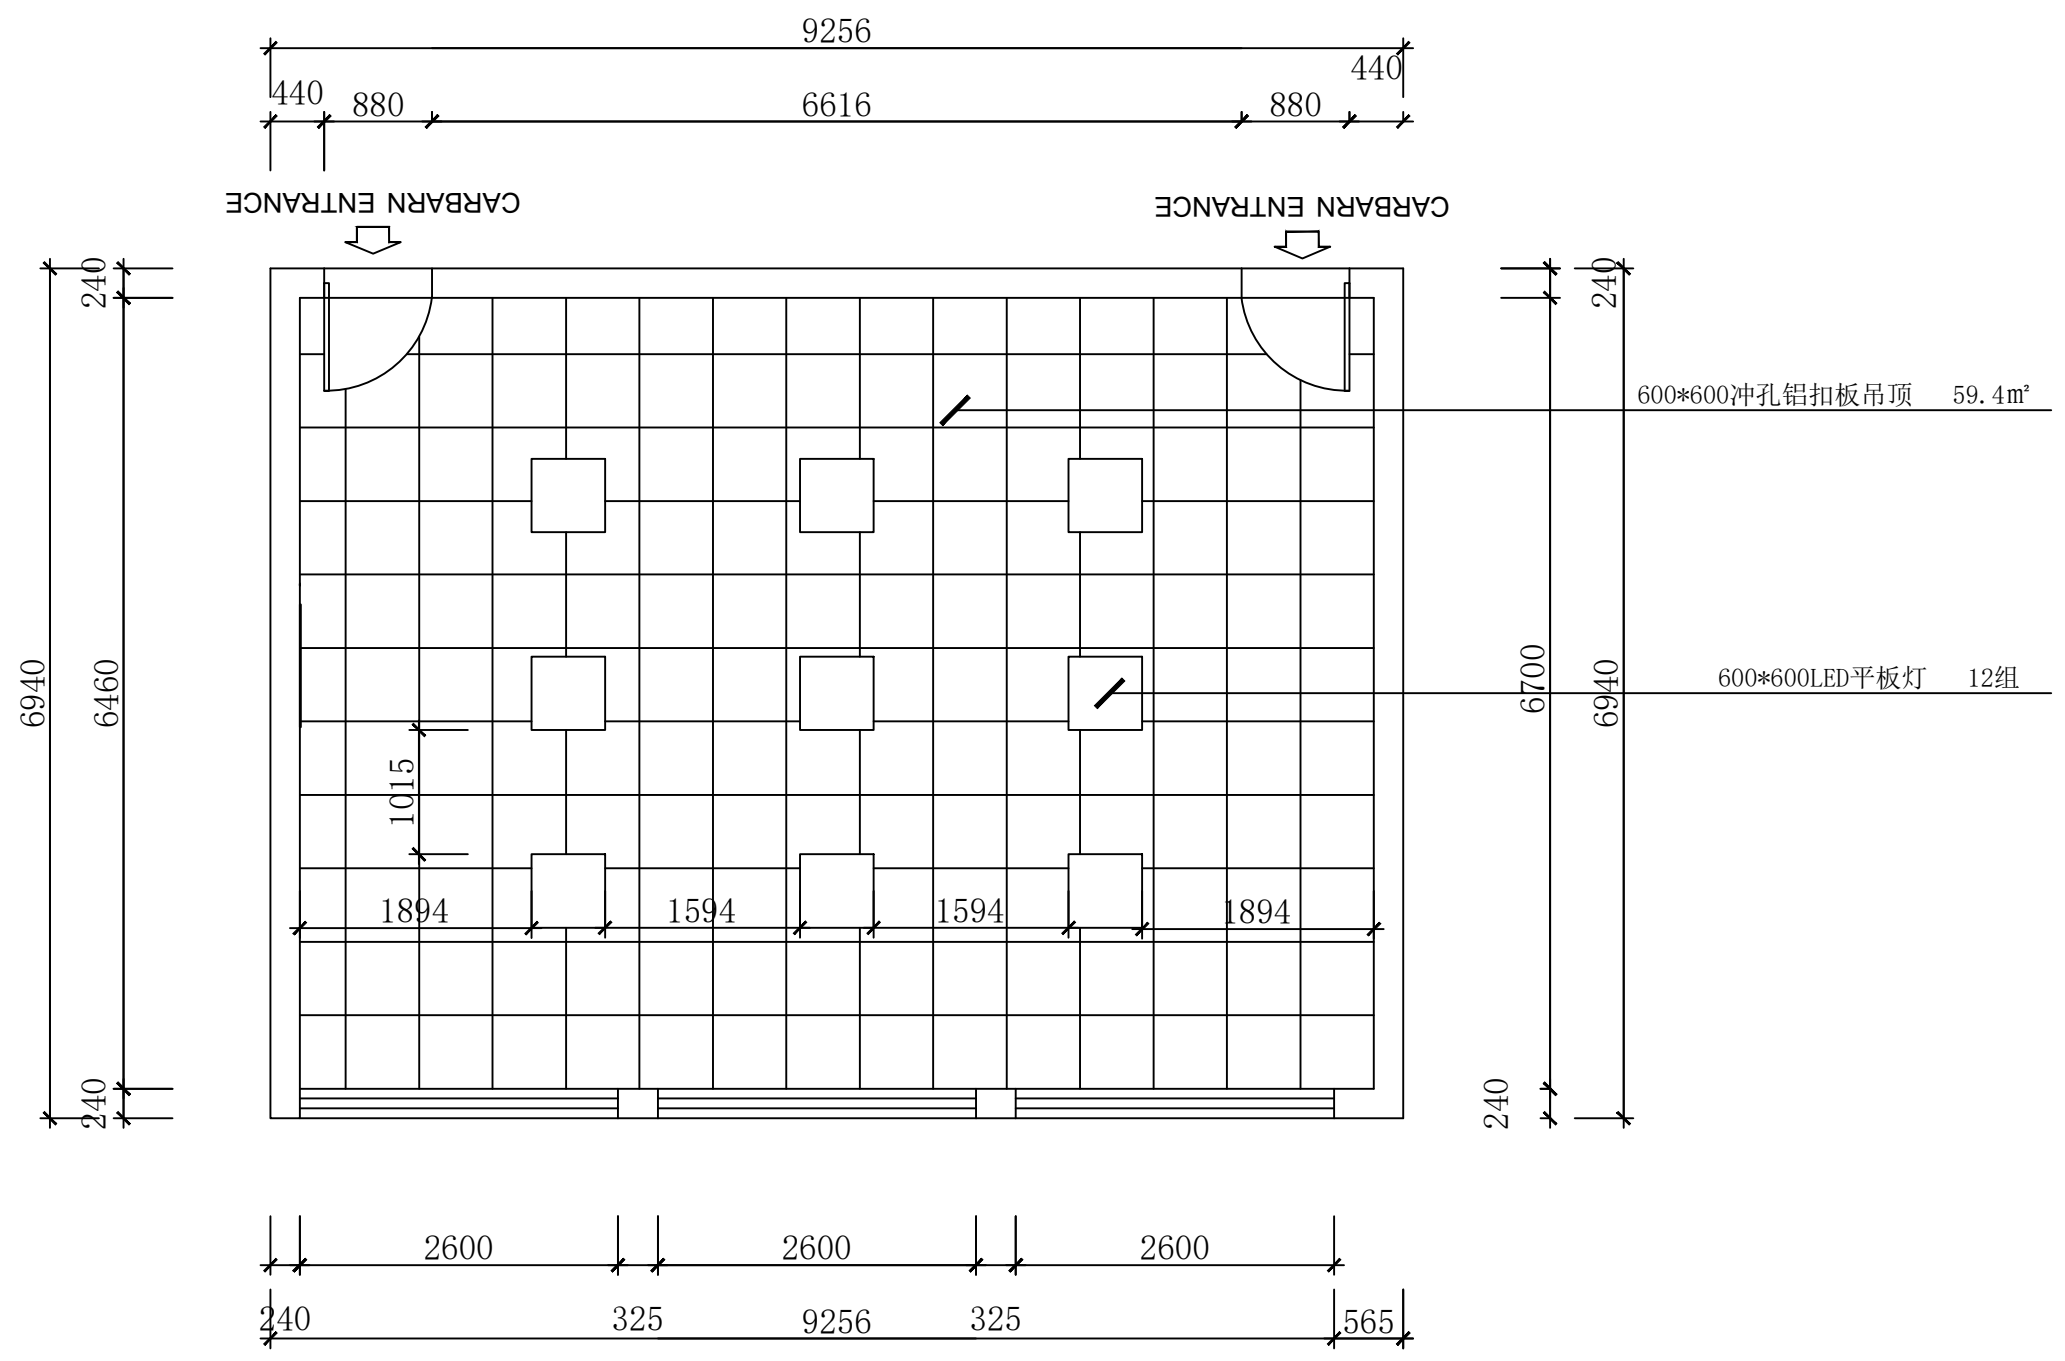

# 天然空间装饰

合作设计单位

审定人/日期

审核人/日期

主创设计师/日期

设计总负责人/日期

设计人/日期

建设单位

项目名称

校 对

工程号

制 图

业主签字

图名

设计号

阶段

专业

比例

图号

日期

## 吊顶布置图